

«УТВЕРЖДАЮ»  
НАЧАЛЬНИК ОТДЕЛА ПО ОРГАНИЗАЦИИ ЯРМАРОК  
СПБ ГБУ «ЦККТРУ»


С.А. КРЫЛОВ

« \_\_\_\_\_ » \_\_\_\_\_ 2024 ГОДА

## СХЕМА РАЗМЕЩЕНИЯ ТОРГОВЫХ МЕСТ НА ТЕРРИТОРИИ РЕГИОНАЛЬНОЙ ЯРМАРОК

с 01.05.2024 по 30.05.2024 г.

ПО АДРЕСУ: САНКТ-ПЕТЕРБУРГ, ПР-Т ПРОСВЕЩЕНИЯ,  
(юго-восточнее д.86, корп.1, литера А по пр. Просвещения)

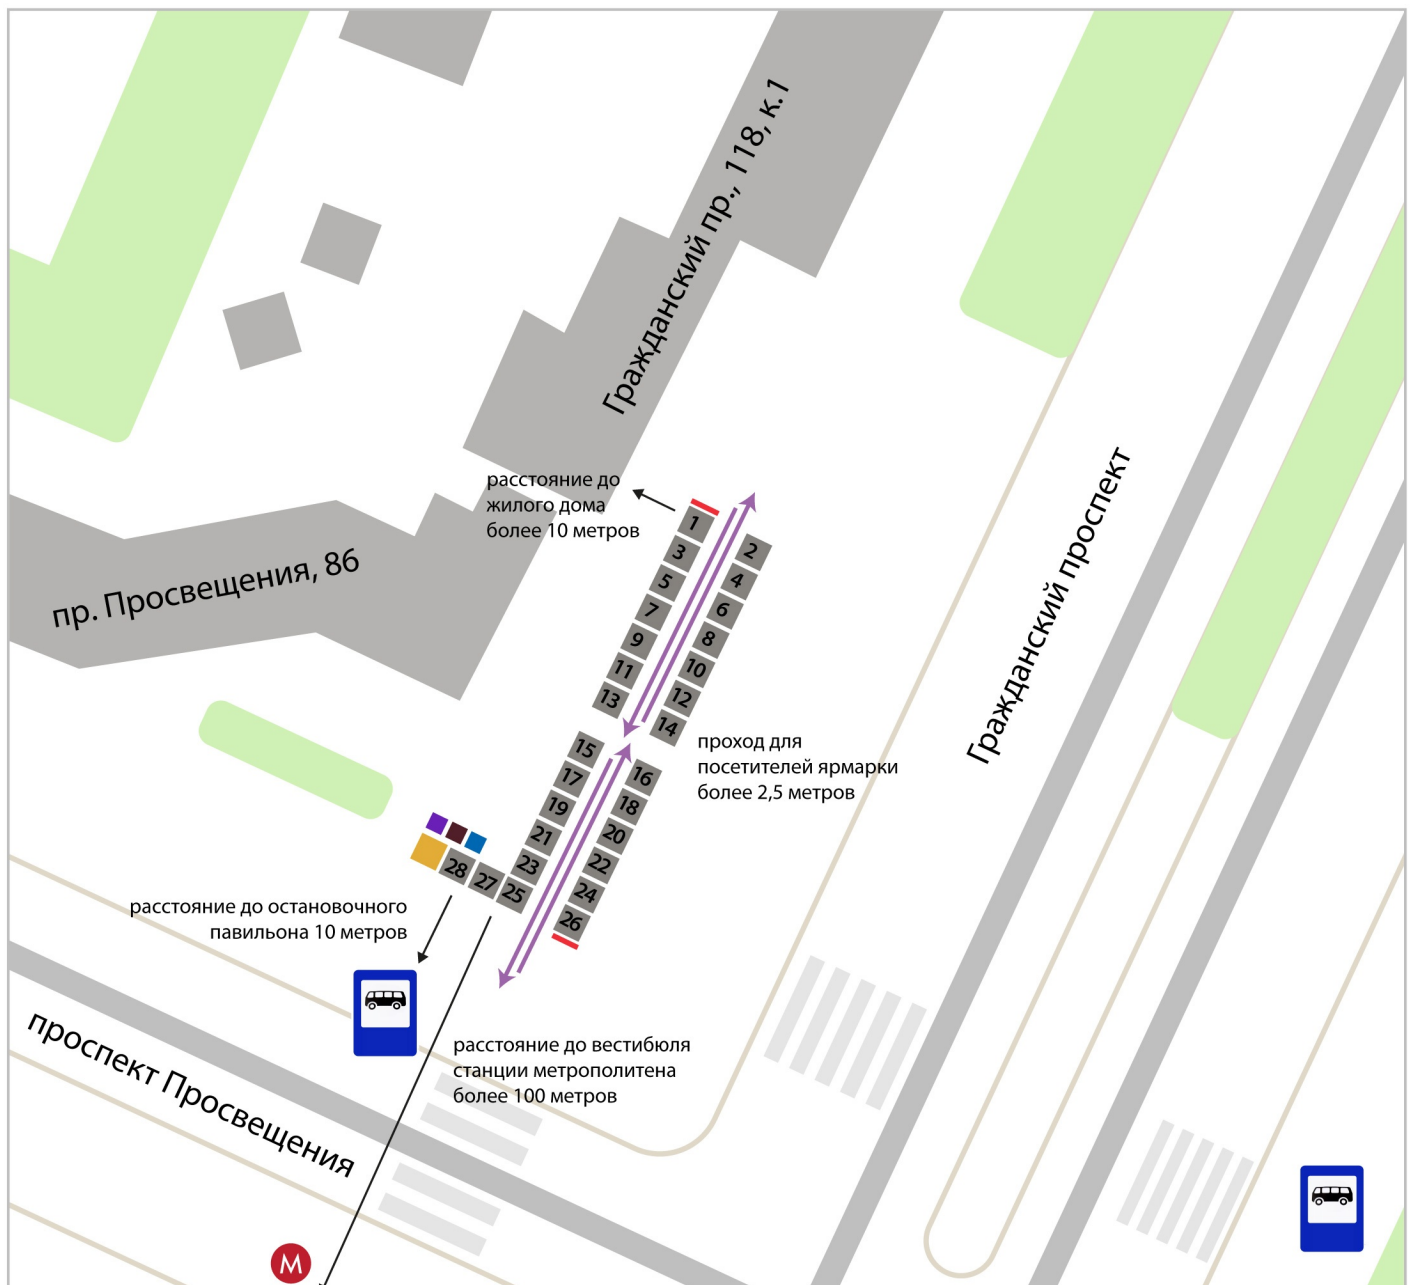

■ торговые места - 28 шт.

■ администрация ■ генератор э/э ■ туалет ■ мусорный контейнер ■ торговый домик ■ входная группа ← направление потоков людей