



План-схема розничного рынка «Гражданский», расположенного по адресу ул. Руставели, д. 45, лит. А


План-схема цокольного этажа

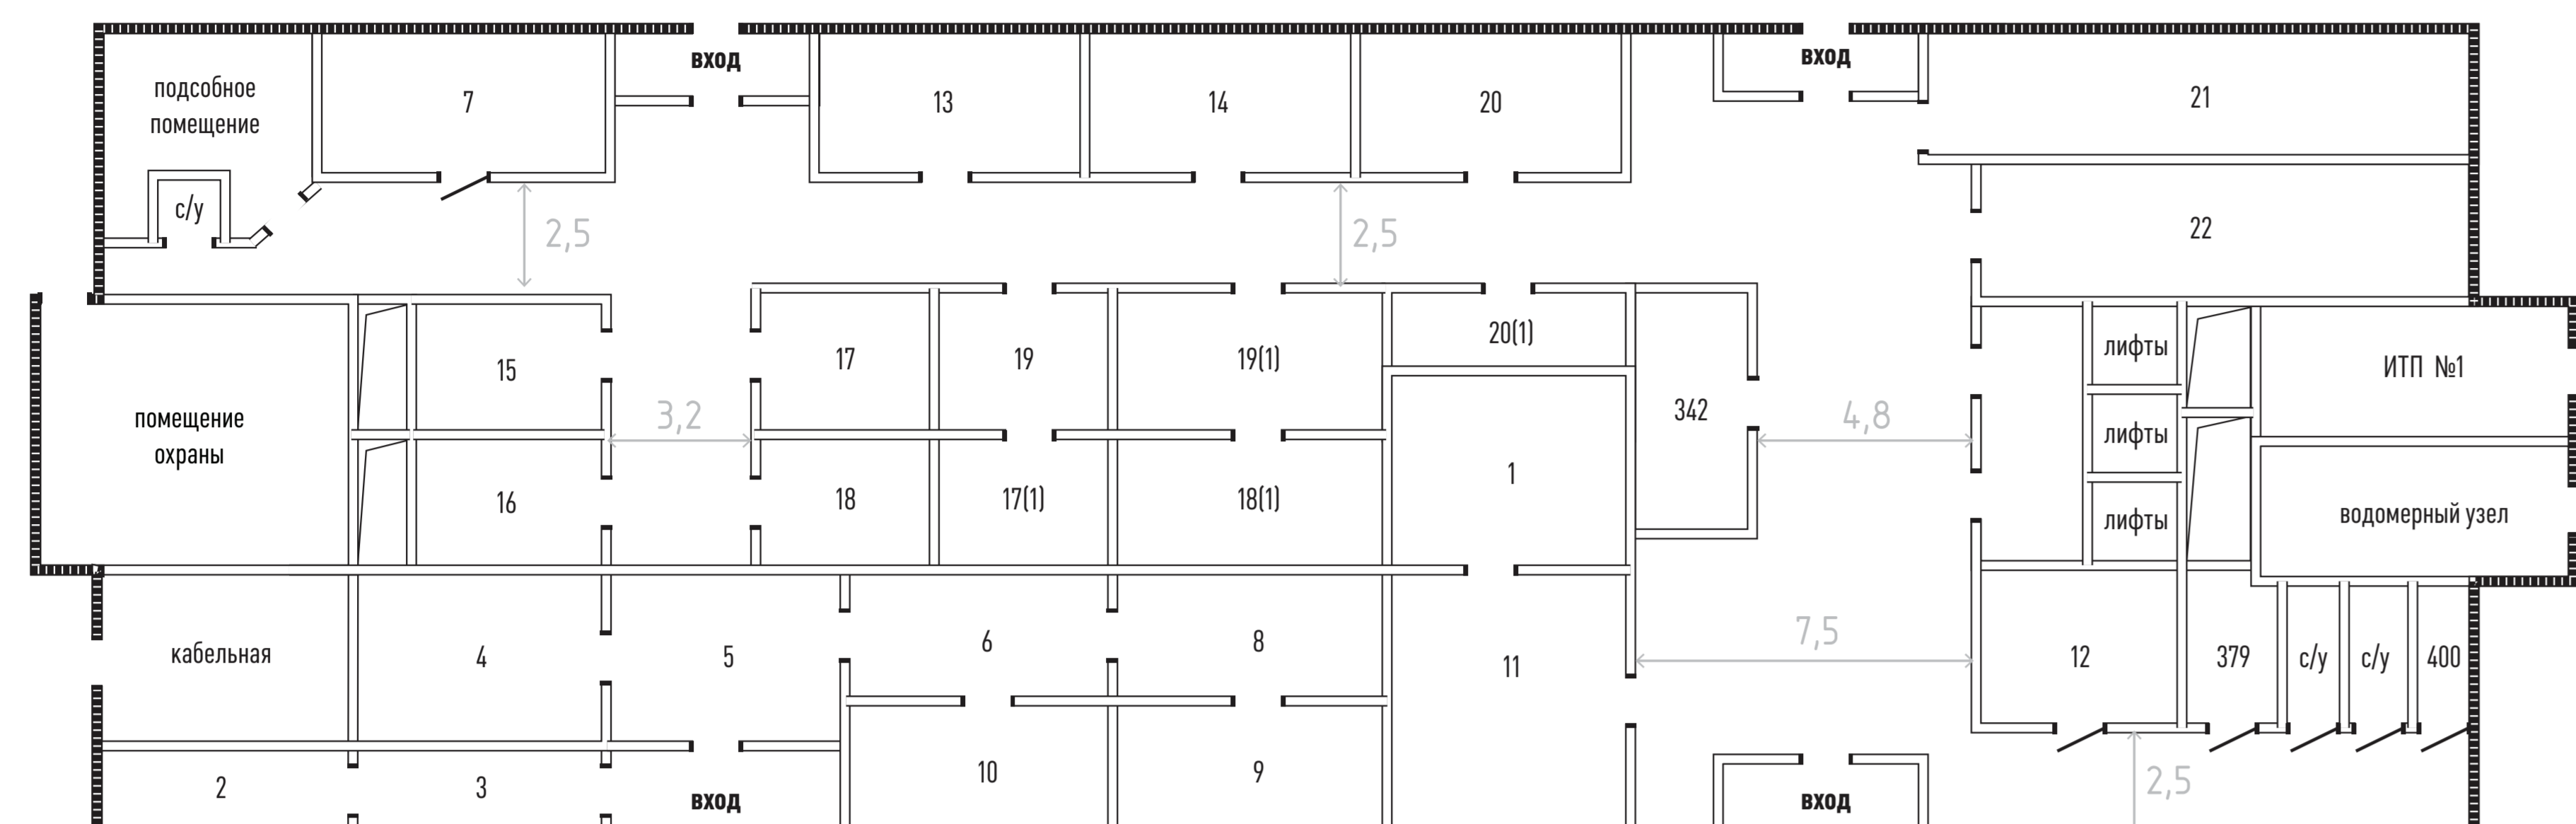


План-схема 2 этажа

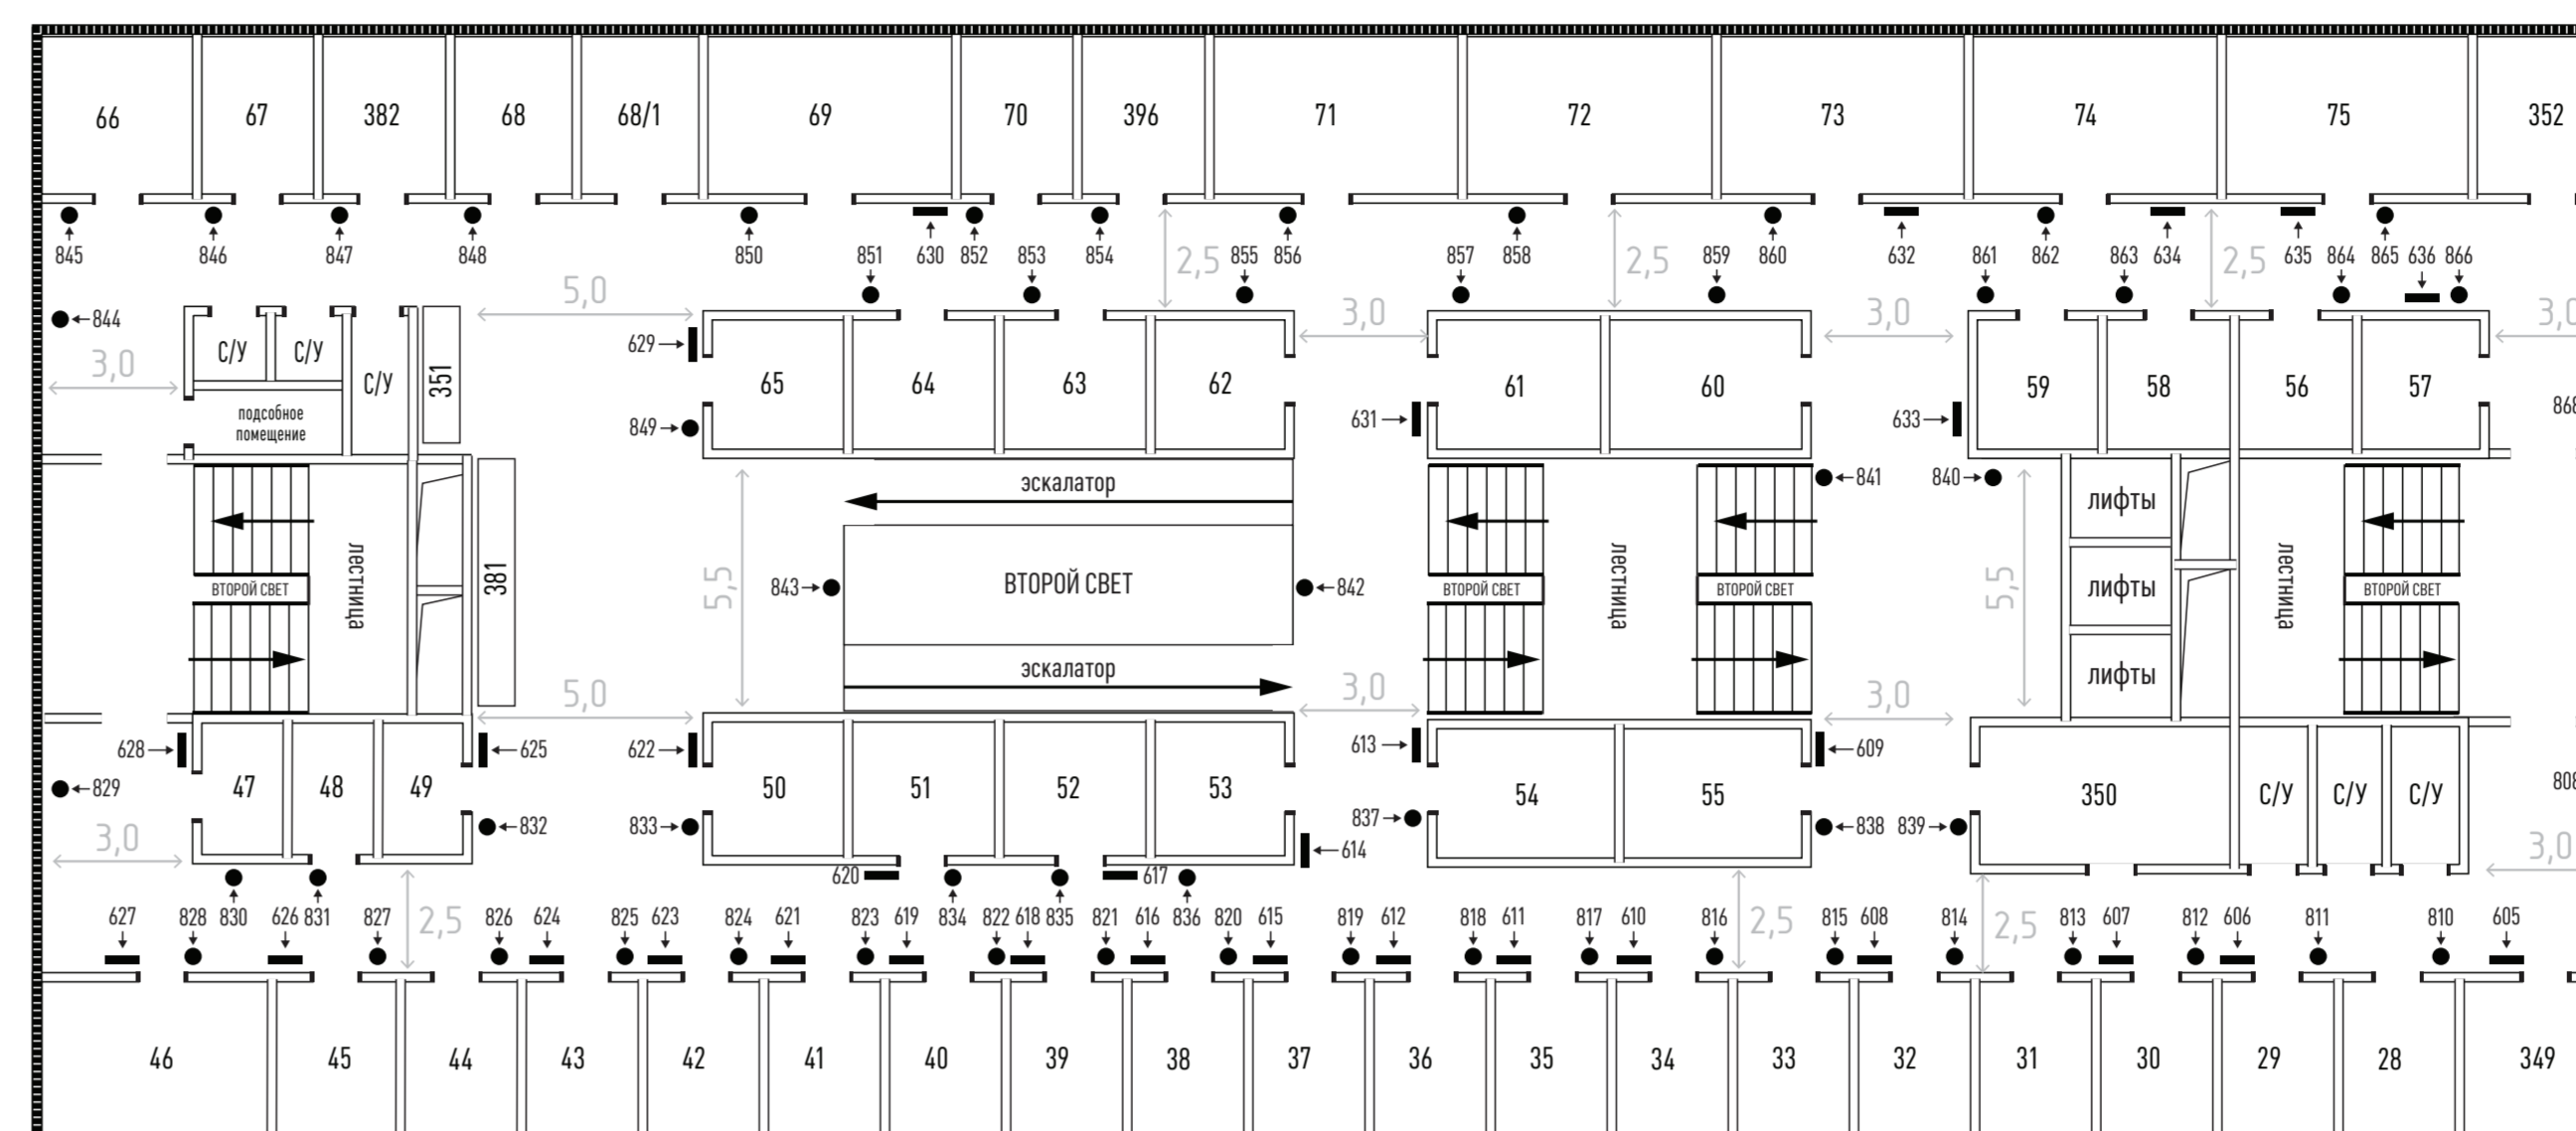


План-схема 1 этажа

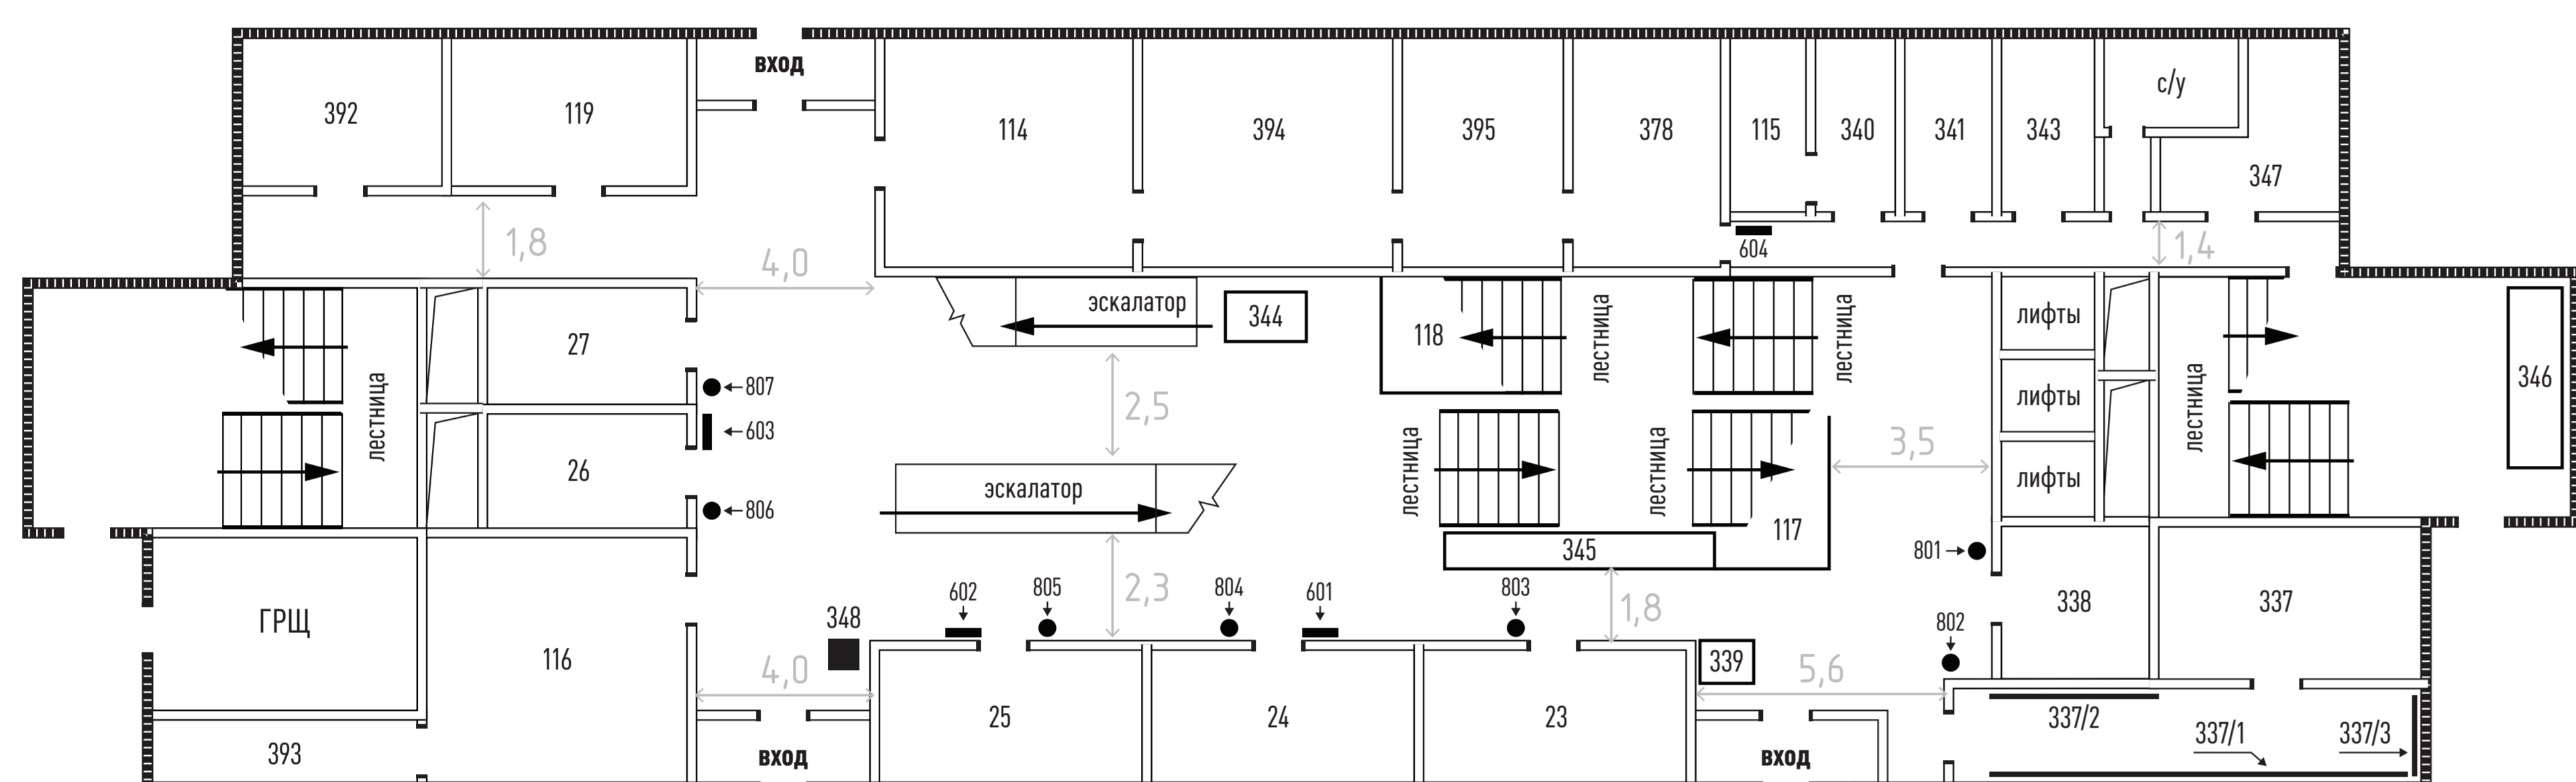

План-схема 3 этажа

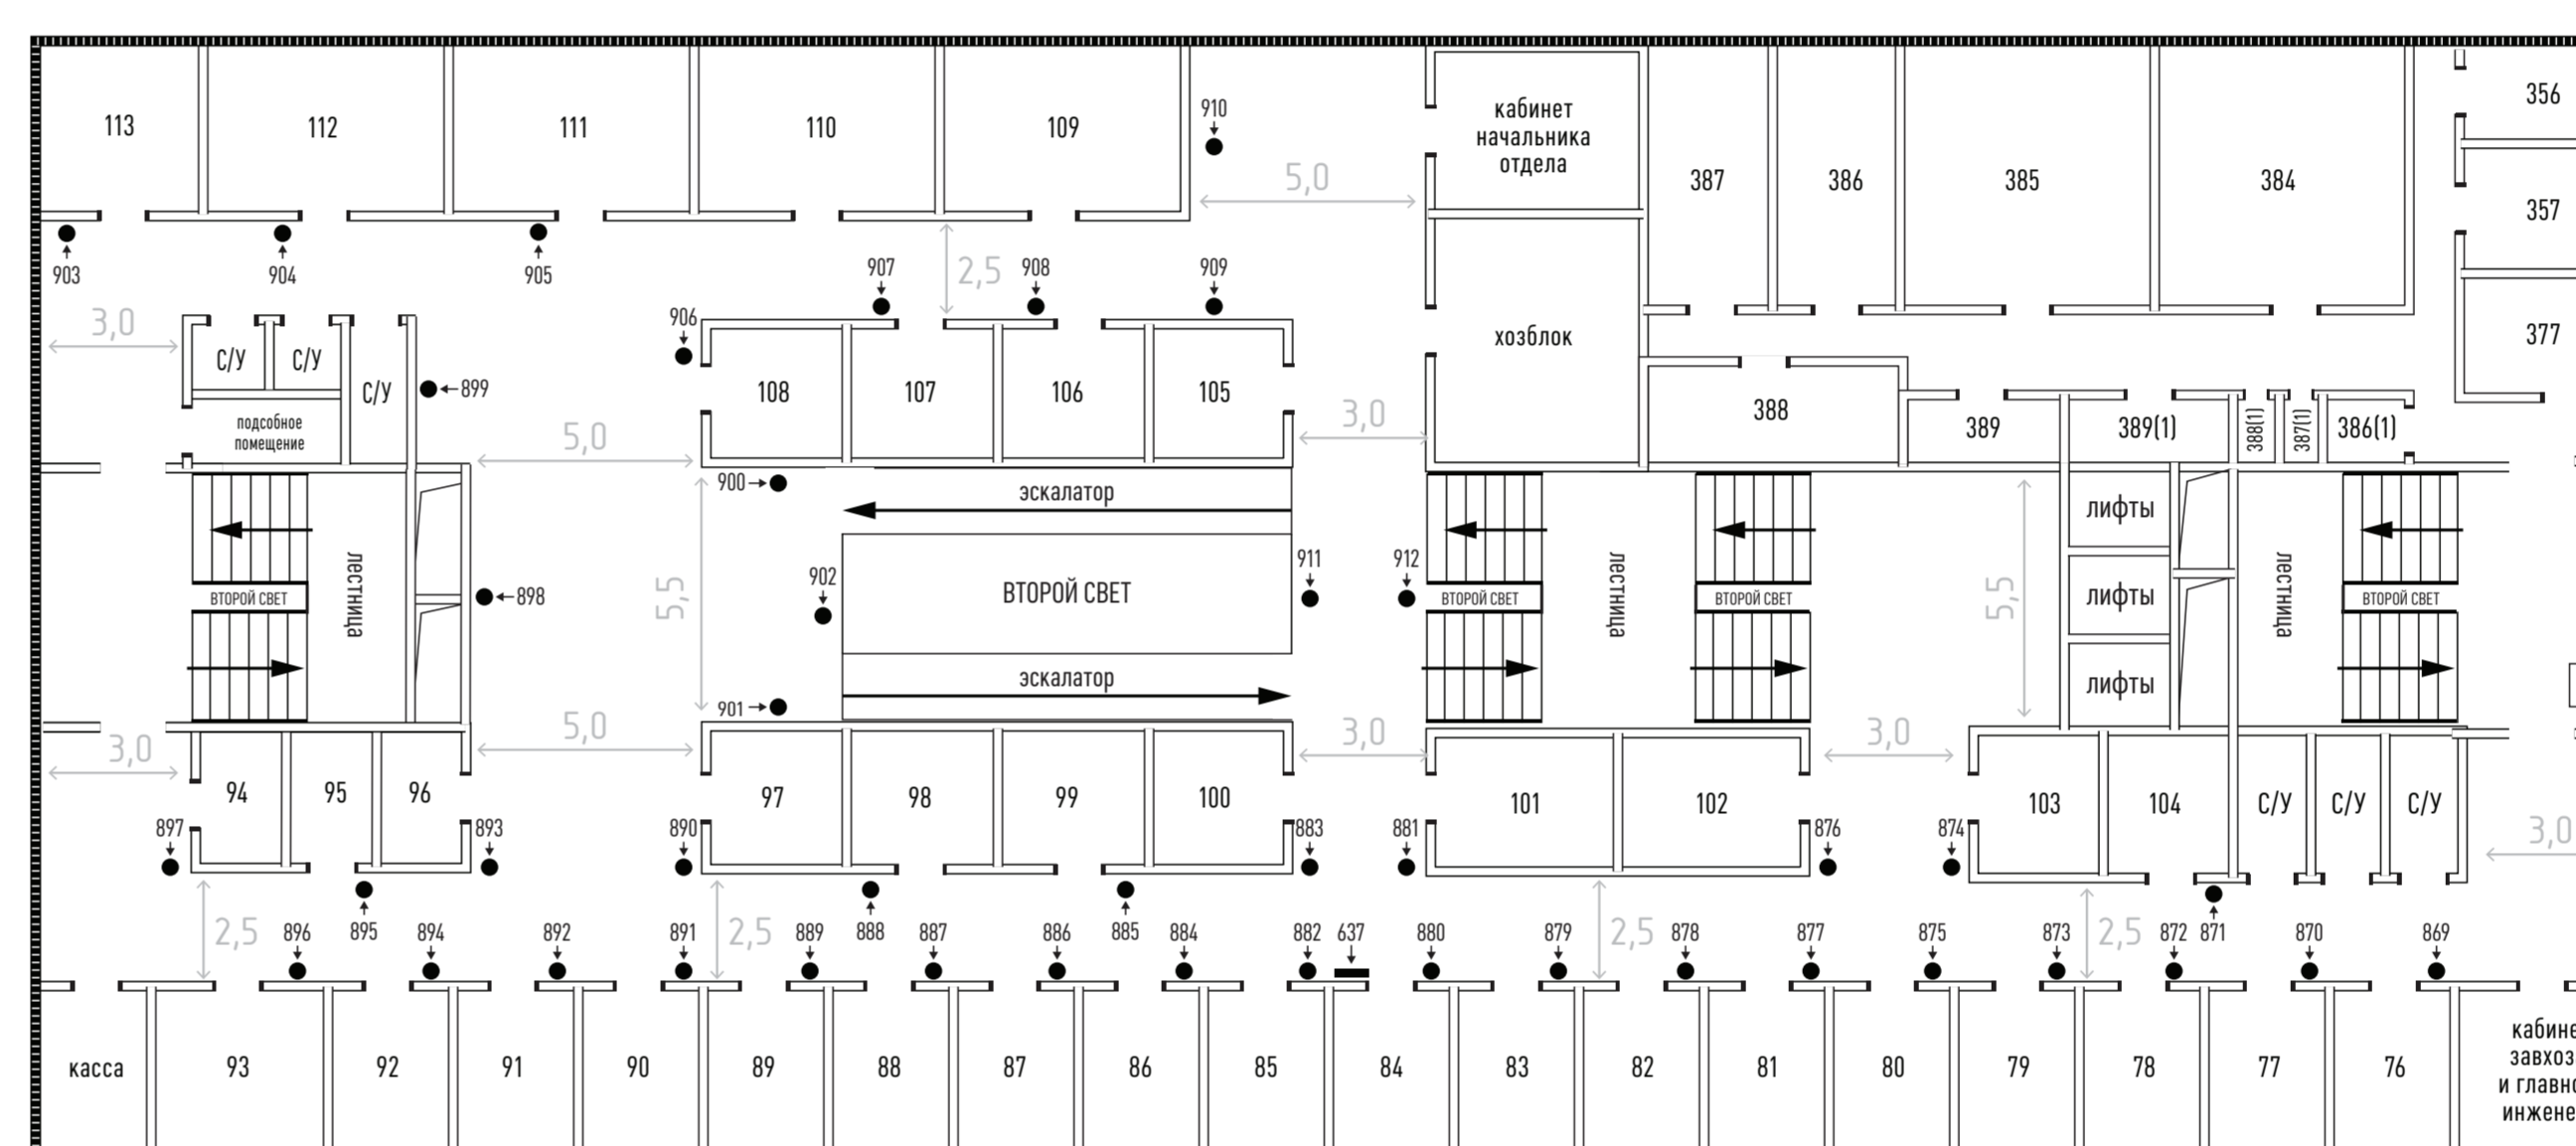

План-схема розничного рынка «Гражданский», расположенного по адресу ул. Руставели, д. 45, лит. Б

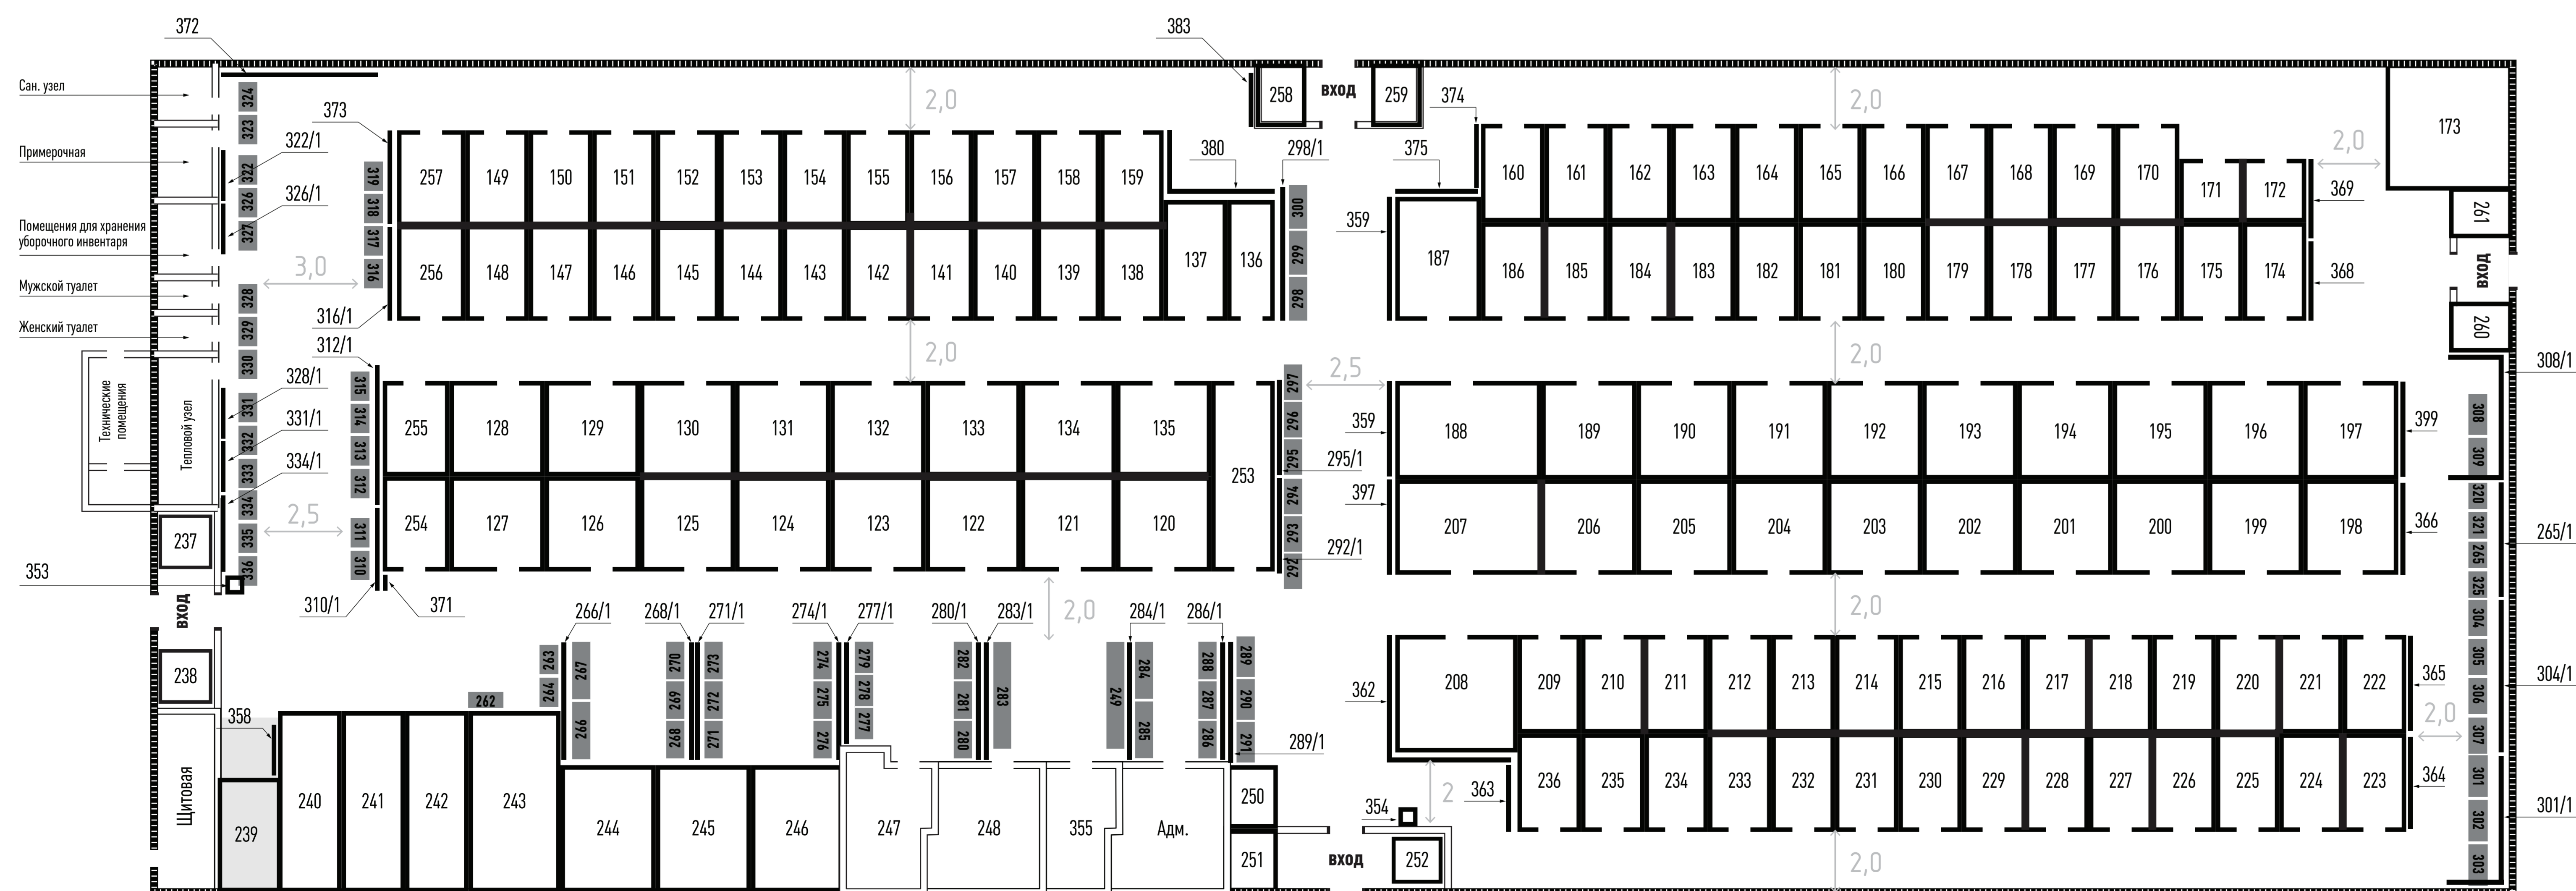

СОГЛАСОВАНО  
Главный государственный санитарный врач  
по Выборгскому и Калининскому районам Санкт-Петербурга

«\_» \_\_\_\_\_ 20\_\_ года

СОГЛАСОВАНО  
Начальник ОНДПР Калининского района  
ГУ МЧС по Санкт-Петербургу

«\_» \_\_\_\_\_ 20\_\_ года

УТВЕРЖДАЮ

Директор Санкт-Петербургского государственного бюджетного  
учреждения "Центр контроля качества товаров (продукции), работ и услуг"

РА. Шипицын \_\_\_\_\_

«\_» \_\_\_\_\_ 20\_\_ г.

Имя	Лист	№ документа	Подпись	Дата	Лит.	Масштаб	Масштаб
Лозов							
Т.копер					Лит		Литоб
И.копер							
Соб.							