

СОГЛАСОВАНО _____
Комитет по промышленной политике, инновациям и торговле Санкт-Петербурга
_____/_____
« ____ » _____ 2025 года

схема 2 этажа


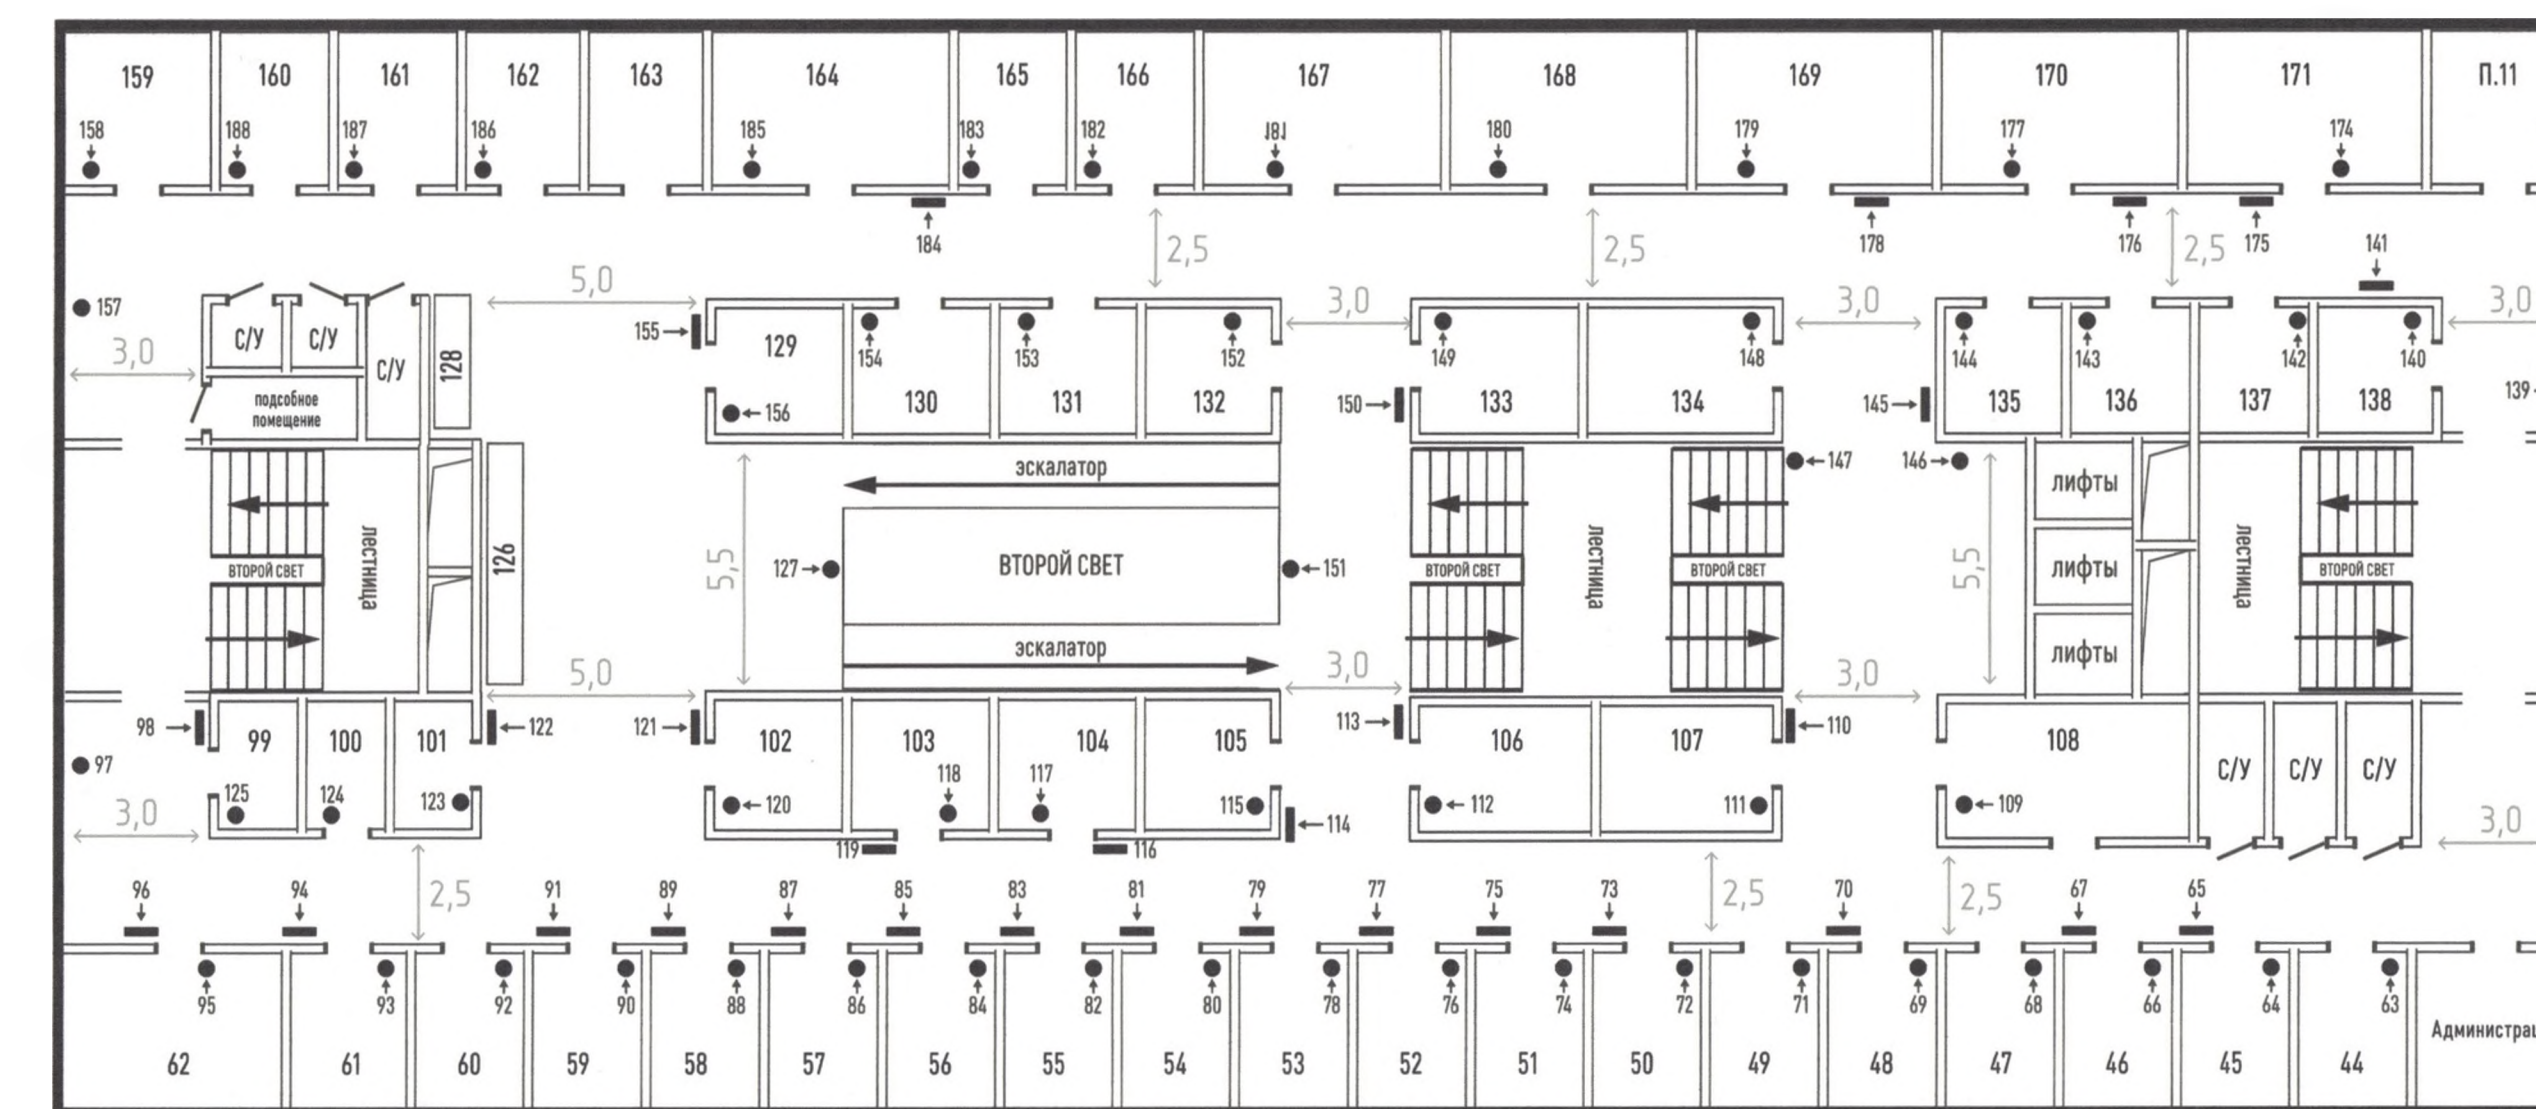


схема 3 этажа

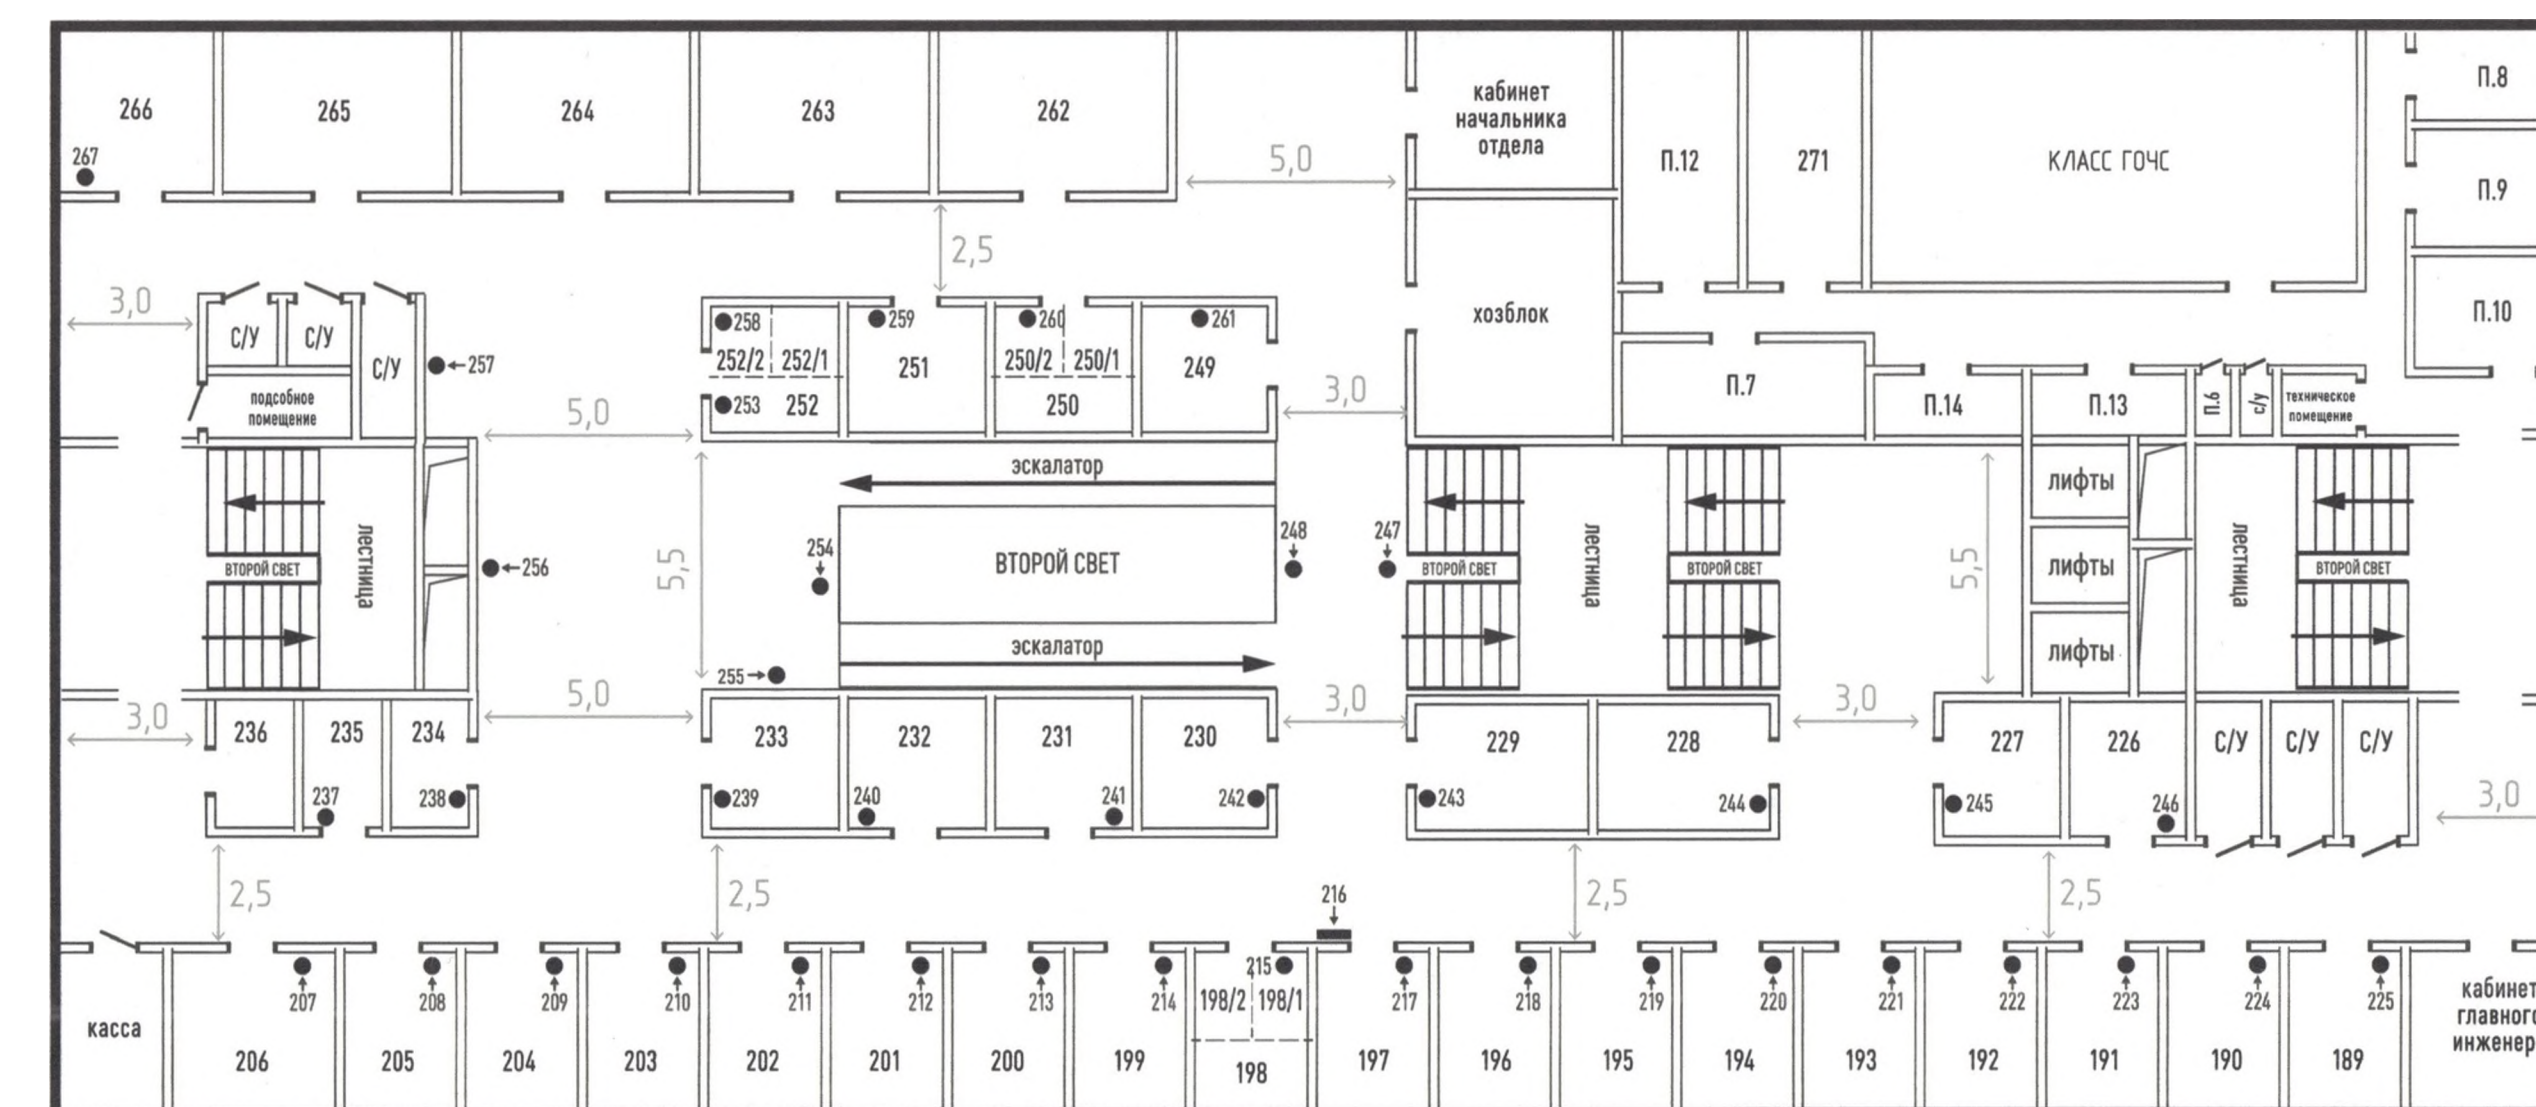

СОГЛАСОВАНО

Главный государственный санитарный врач по Выборгскому, Калининскому, Красногвардейскому, Невскому районам г. Санкт-Петербурга

_____/_____/

« ____ » _____ 2025 года

« » 2025 года

ение	Наименование
	Подсобные помещения

