


«УТВЕРЖДАЮ»  
ДИРЕКТОР СПБ ГБУ «ЦККТРУ»

 П.В. СТРЕЛКОВ  
« 18 » апреля 2024

## ПРЕДЛАГАЕМАЯ СХЕМА РАЗМЕЩЕНИЯ ТОРГОВЫХ МЕСТ НА ТЕРРИТОРИИ РЕГИОНАЛЬНОЙ ЯРМАРКИ

с 21.06.2024 по 30.06.2024 г.

ПО АДРЕСУ: САНКТ-ПЕТЕРБУРГ, ул.Хасанская, уч.2 (восточнее д.15)

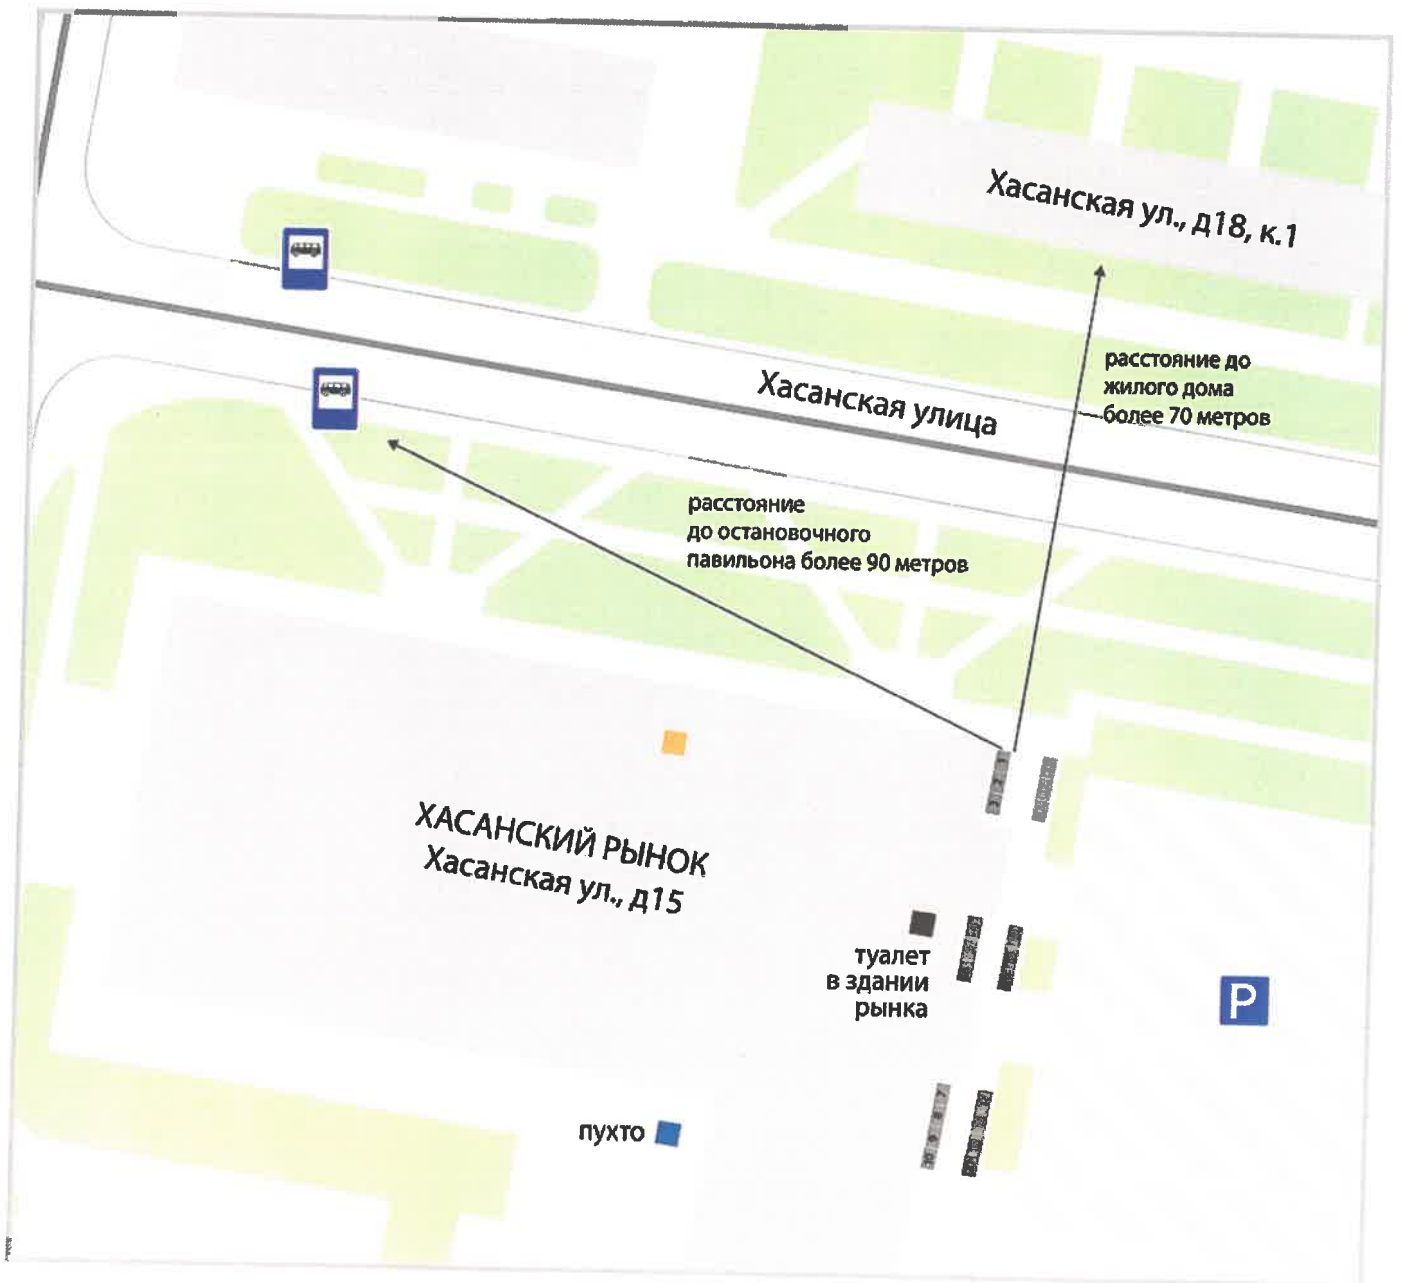

торговые места - 20 шт.

■ администрация ■ генератор э/э ■ туалет ■ мусорный контейнер ■ торговый домик ■ входная группа ← направление потоков людей