

«УТВЕРЖДАЮ»
НАЧАЛЬНИК ОТДЕЛА ПО ОРГАНИЗАЦИИ ЯРМАРОК
СПБ ГБУ «ЦККТРУ»


С.А. КРЫЛОВ

« _____ » _____ 2024 ГОДА

СХЕМА РАЗМЕЩЕНИЯ ТОРГОВЫХ МЕСТ НА ТЕРРИТОРИИ РЕГИОНАЛЬНОЙ ЯРМАРОК

с 30.04.2024 по 30.05.2024 г.

ПО АДРЕСУ: САНКТ-ПЕТЕРБУРГ, УЛ.ТИПАНОВА, уч. 28 (северо-восточнее пересечения Московского пр. и ул. Типанова); уч. 27 (юго-западнее пересечения ул. Типанова и Демонстрационного проезда)

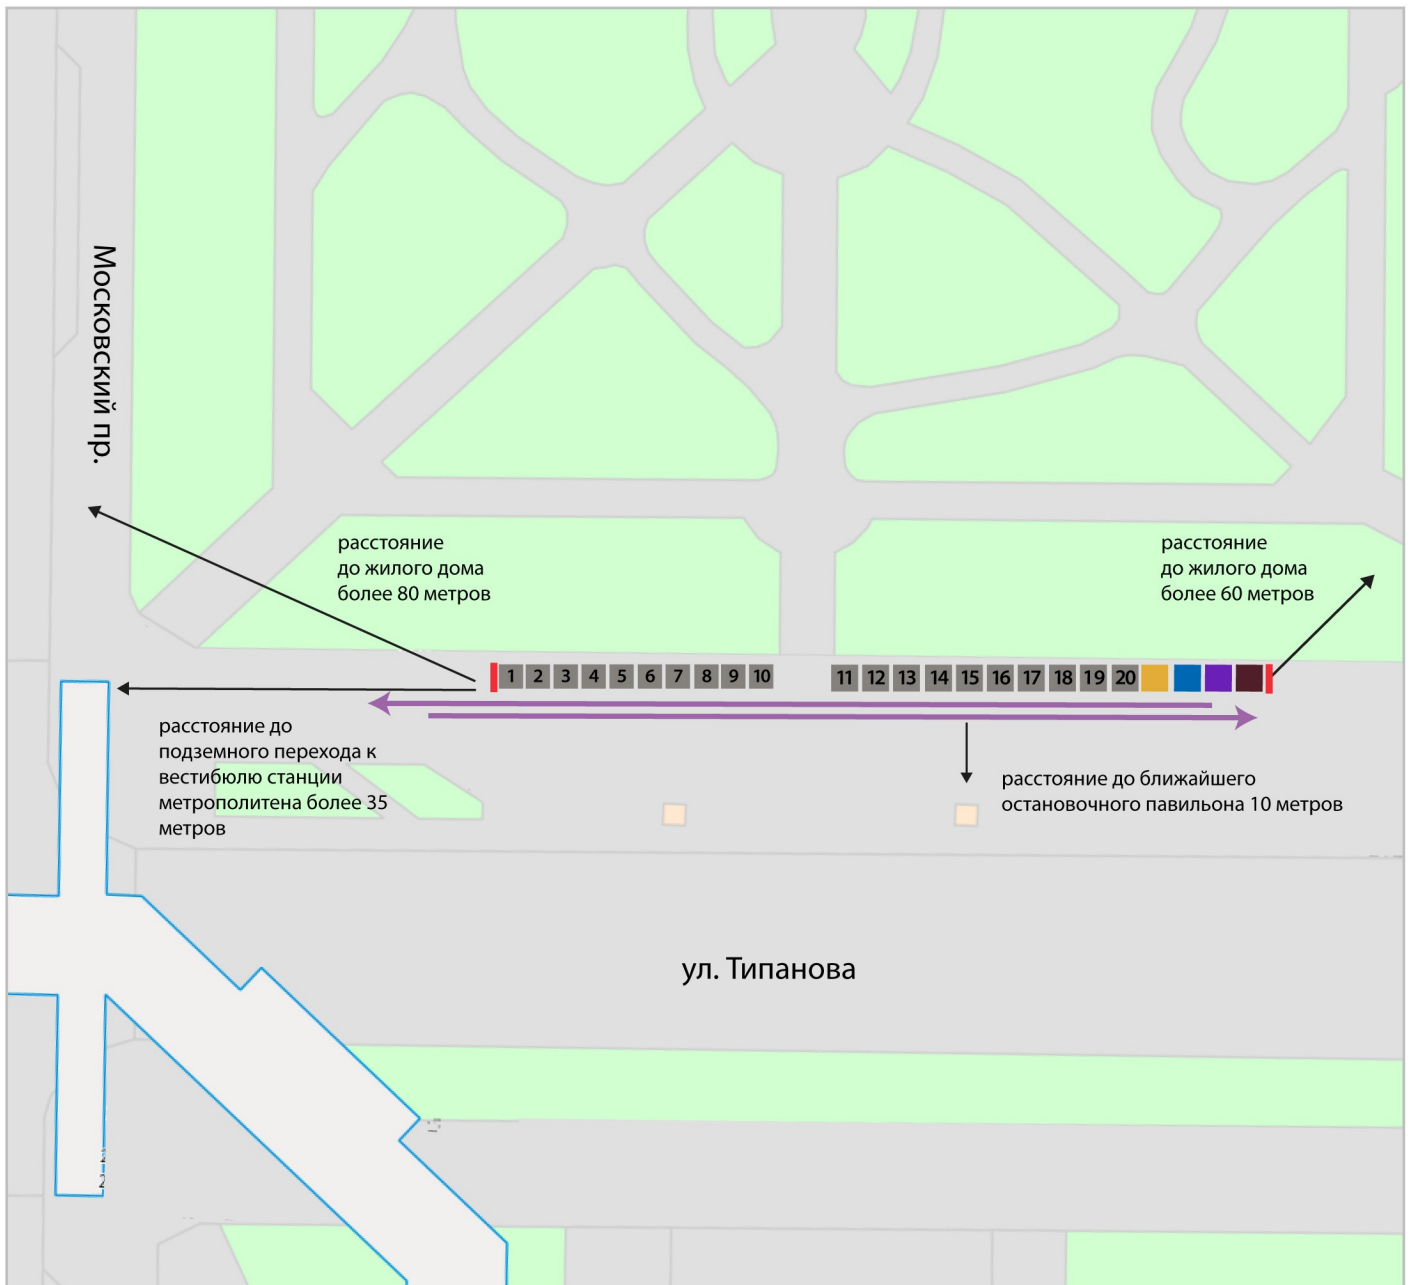

■ торговые места - 20 шт.

■ администрация ■ генератор э/э ■ туалет ■ мусорный контейнер ■ торговый домик ■ входная группа ← направление потоков людей