


«УТВЕРЖДАЮ»
ВРИО ДИРЕКТОРА СПб ГБУ «ЦККТРУ»

Н.А. АЛЕКСЕЕВ

СХЕМА РАЗМЕЩЕНИЯ ТОРГОВЫХ МЕСТ НА ТЕРРИТОРИИ РЕГИОНАЛЬНОЙ ЯРМАРКИ

с 01.07.2025 по 30.07.2025 г.

ПО АДРЕСУ: САНКТ-ПЕТЕРБУРГ, пр. Ветеранов, уч. 217,
(западнее дома 36, корпус 2, литера А)

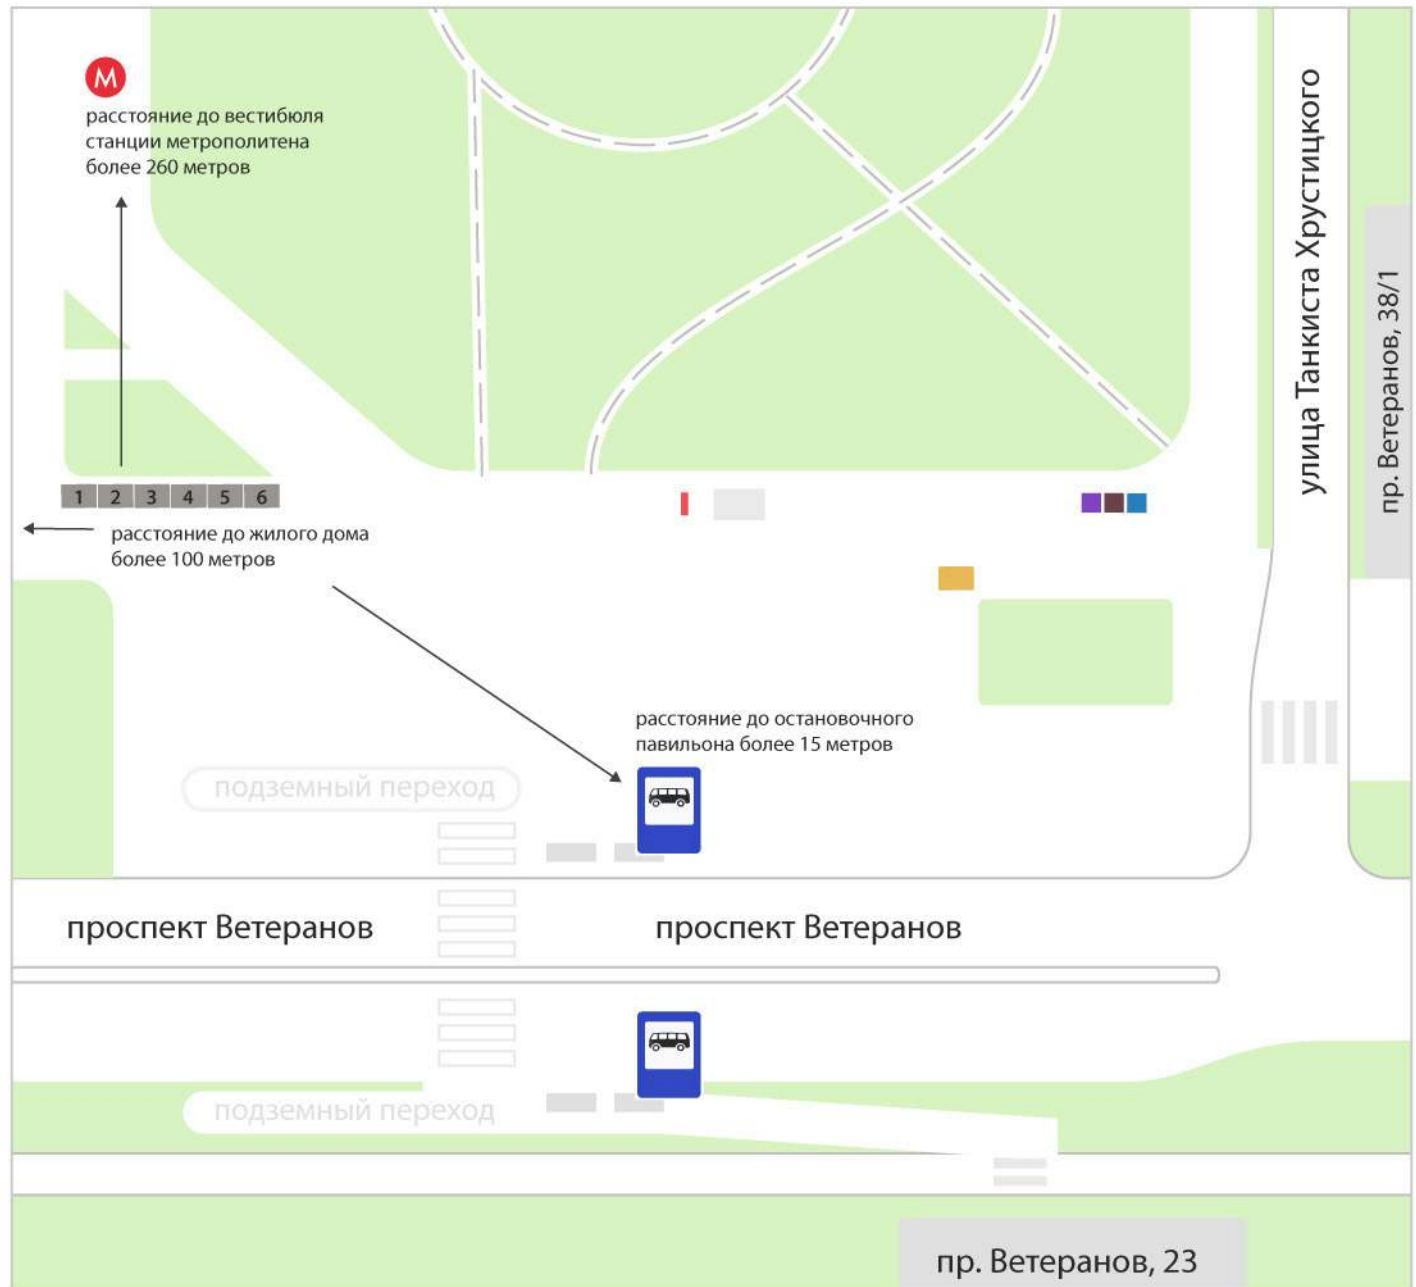

■ торговые места - 6 шт.

■ администрация ■ генератор э/э ■ туалет ■ мусорный контейнер ■ информационный щит